


от _____ 20__ г. № _____

**Схема расположения земельного участка
 на кадастровом плане территории**

расположенного по адресу: Челябинская область, Красноармейский район, п. Баландино, ул. Песочная, д. 7

Условный номер земельного участка: :3У1		
Площадь земельного участка: 1136 кв.м		Система координат: МСК-74
Обозначение характерных точек границ	Координаты, м	
	X	Y
	:3У1	
н1	620882,15	2333581,41
н2	620897,50	2333608,35
н3	620877,13	2333616,45
н4	620860,33	2333623,12
н5	620848,19	2333598,47

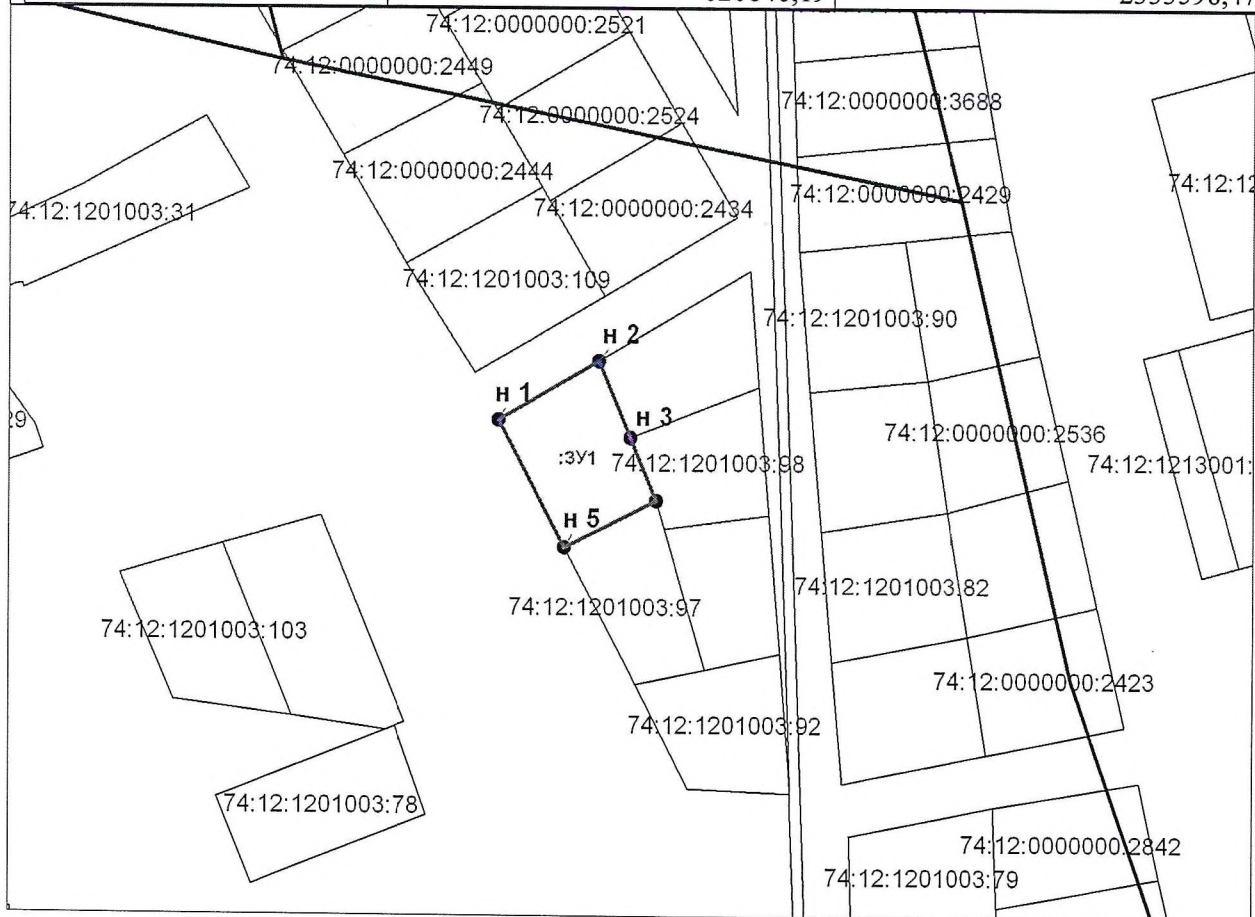

Масштаб 1:2000

Условные обозначения:

- существующая граница участка по сведениям ГКН
- - характерная точка границы, сведения о которой позволяют однозначно определить ее положение на местности
- граница образуемого земельного участка

1,2,..., n - номер характерной точки границы

:3У1 – надписи условного номера земельного участка

74:12:1201003 – надписи кадастрового квартала